


设计说明一

- 一、本产品为钢结构字牌吊装。
- 二、主体结构由底框、立柱、顶框钢结构三部分组成，各部分之间通过焊接进行连接。
- 三、本设计是根据使用要求，遵照国家现行设计规范进行设计的：
《建筑结构荷载规范》 GB 50009-2001
《冷弯薄壁型钢结构技术规范》 GB50018-2002
《钢结构设计规范》 GB 50017-2003
- 六、结构采用 Q235 钢材，材质应符合国家标准《碳素结构钢》。
- 七、手工焊接用的焊条应符合（GB/T5118-95）采用E43系列规定型焊条；焊接材料型号的选择，应与主体金属强度相匹配。
- 八、除说明外所有焊缝为角焊缝，需满焊，焊角高度不小于最小板厚；


- 九、全部钢构件应以St2级彻底清除锈后，以防锈漆二道底漆，然后涂以面漆（白色）二道，因吊装施工对构件漆面损伤应予以补漆。
- 十、钢结构的施工与检验应符合《钢结构工程施工质量验收规范》之规定。
- 十一、工程完成后必须做到每年保养维护，不露底，不变形，并详细做好检查记录。

		日期 DATE	修改 REVISIONS	会签 COUNTER-SIGNATURE	项目总设计师 PROJECT CHIEF DESIGNER	设计 DESIGNER	工程项目名称 PROJECT NAME	比例 SCALE
							单体项目名称 INDIVIDUAL PROJECT	日期 DATE
					审定 EXAMINED	校对 CHECKED	农商行楼顶广告钢架图	工程编号 PROJ.NO
						审核 CHECKED	图名 DESIGNER 设计说明	图纸编号 DWG.NO

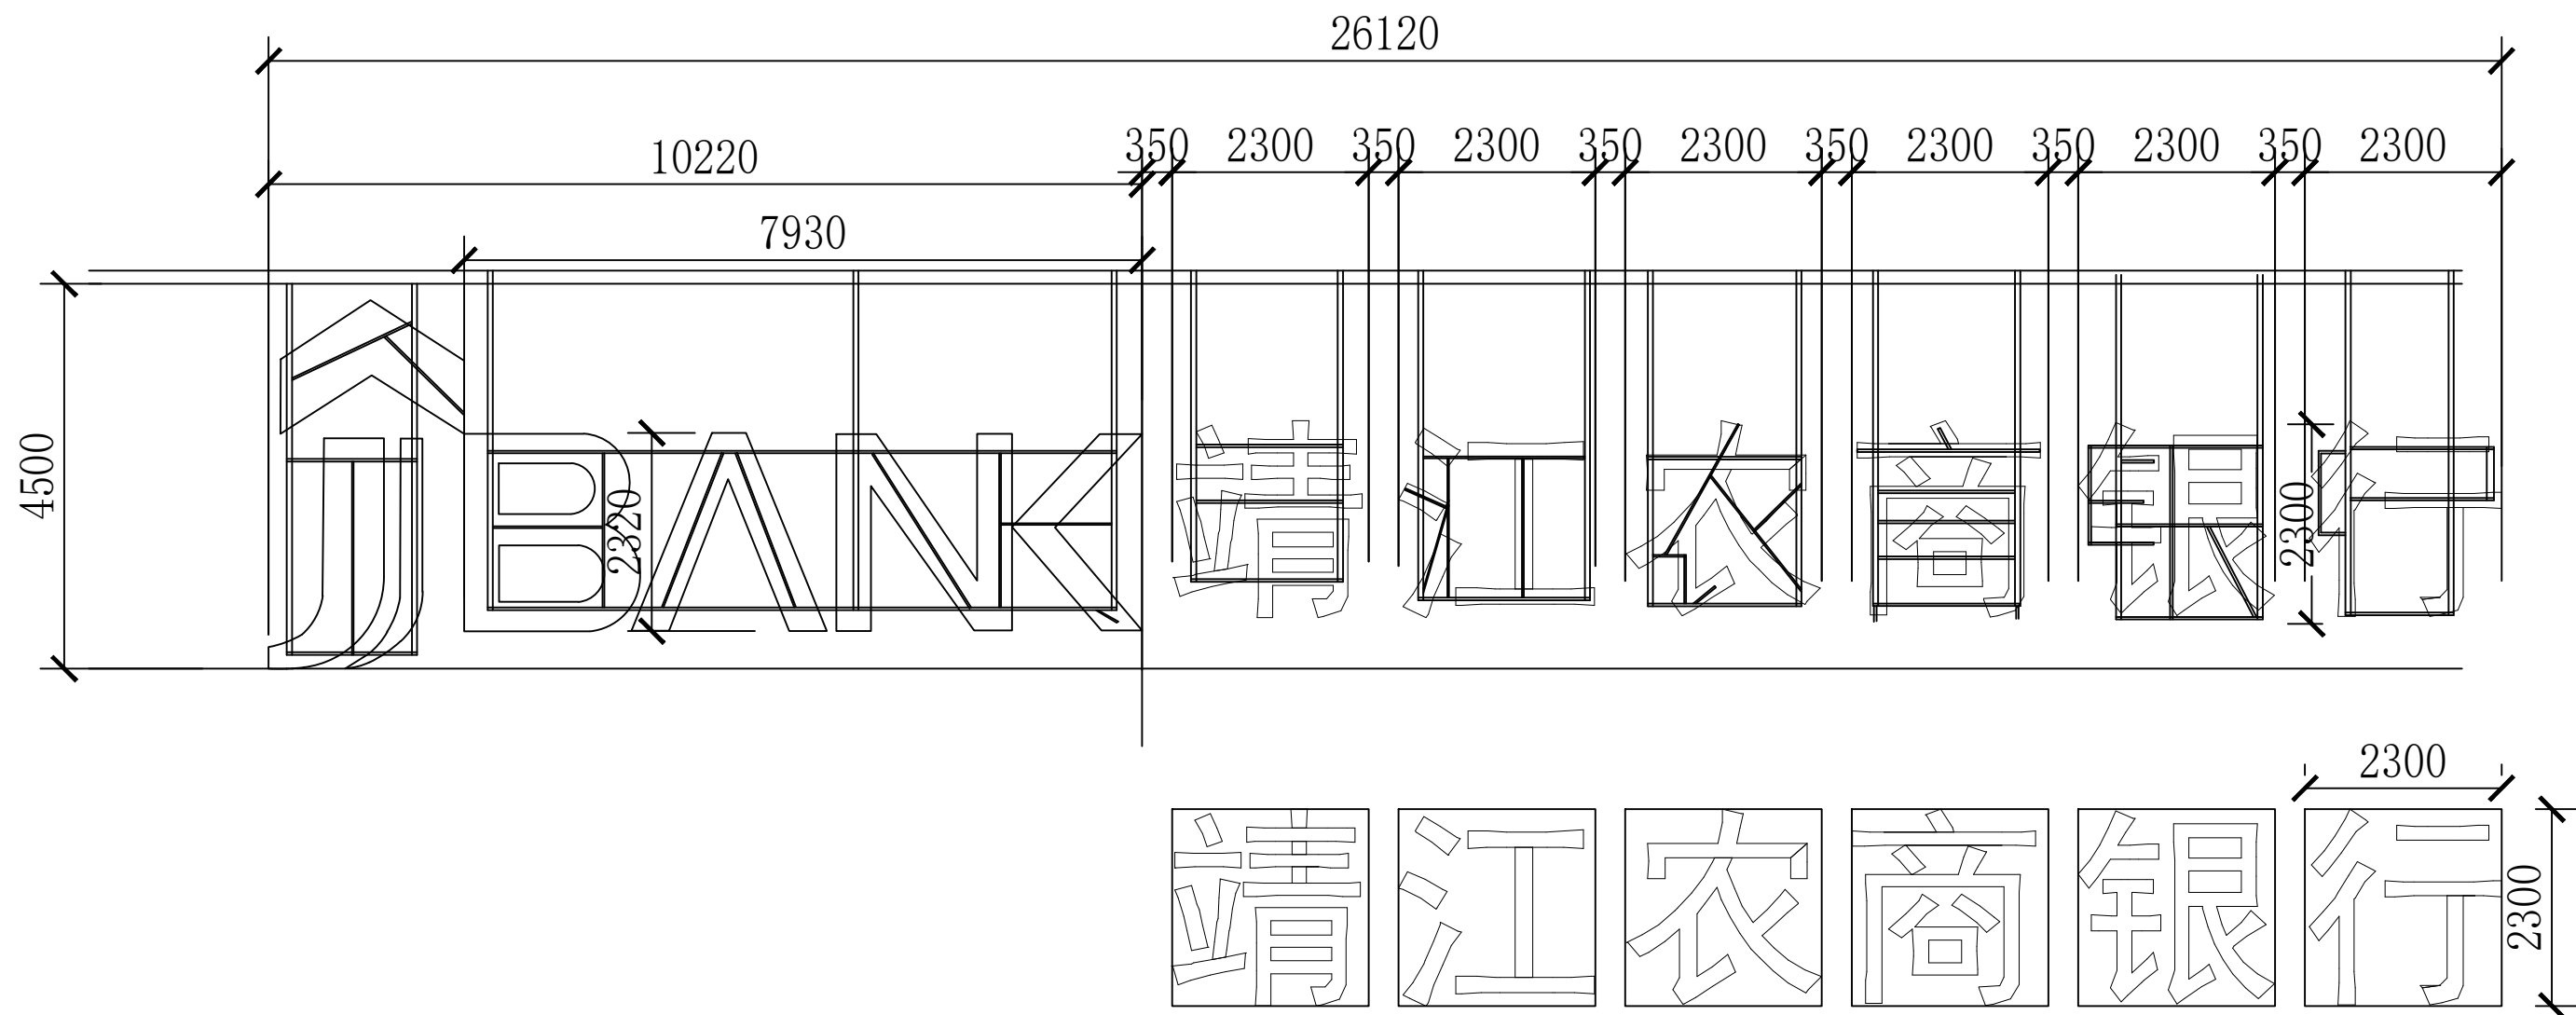

注：本图只为框架连接示意，尺寸应按实际放样为准。

		日期 DATE	修改 REVISIONS	会签 COUNTER-SIGNATURE	项目总设计师 PROJECT CHIEF DESIGNER	设计 DESIGNER	工程项目名称 PROJECT NAME	比例 SCALE
						校对 CHECKED	单体项目名称 INDIVIDUAL PROJECT 农商银行楼顶广告钢架图	日期 DATE
					审定 EXAMINED	审核 CHECKED	图名 DESIGNER 整体框架	工程编号 PROJ.NO
								图纸编号 DWG.NO

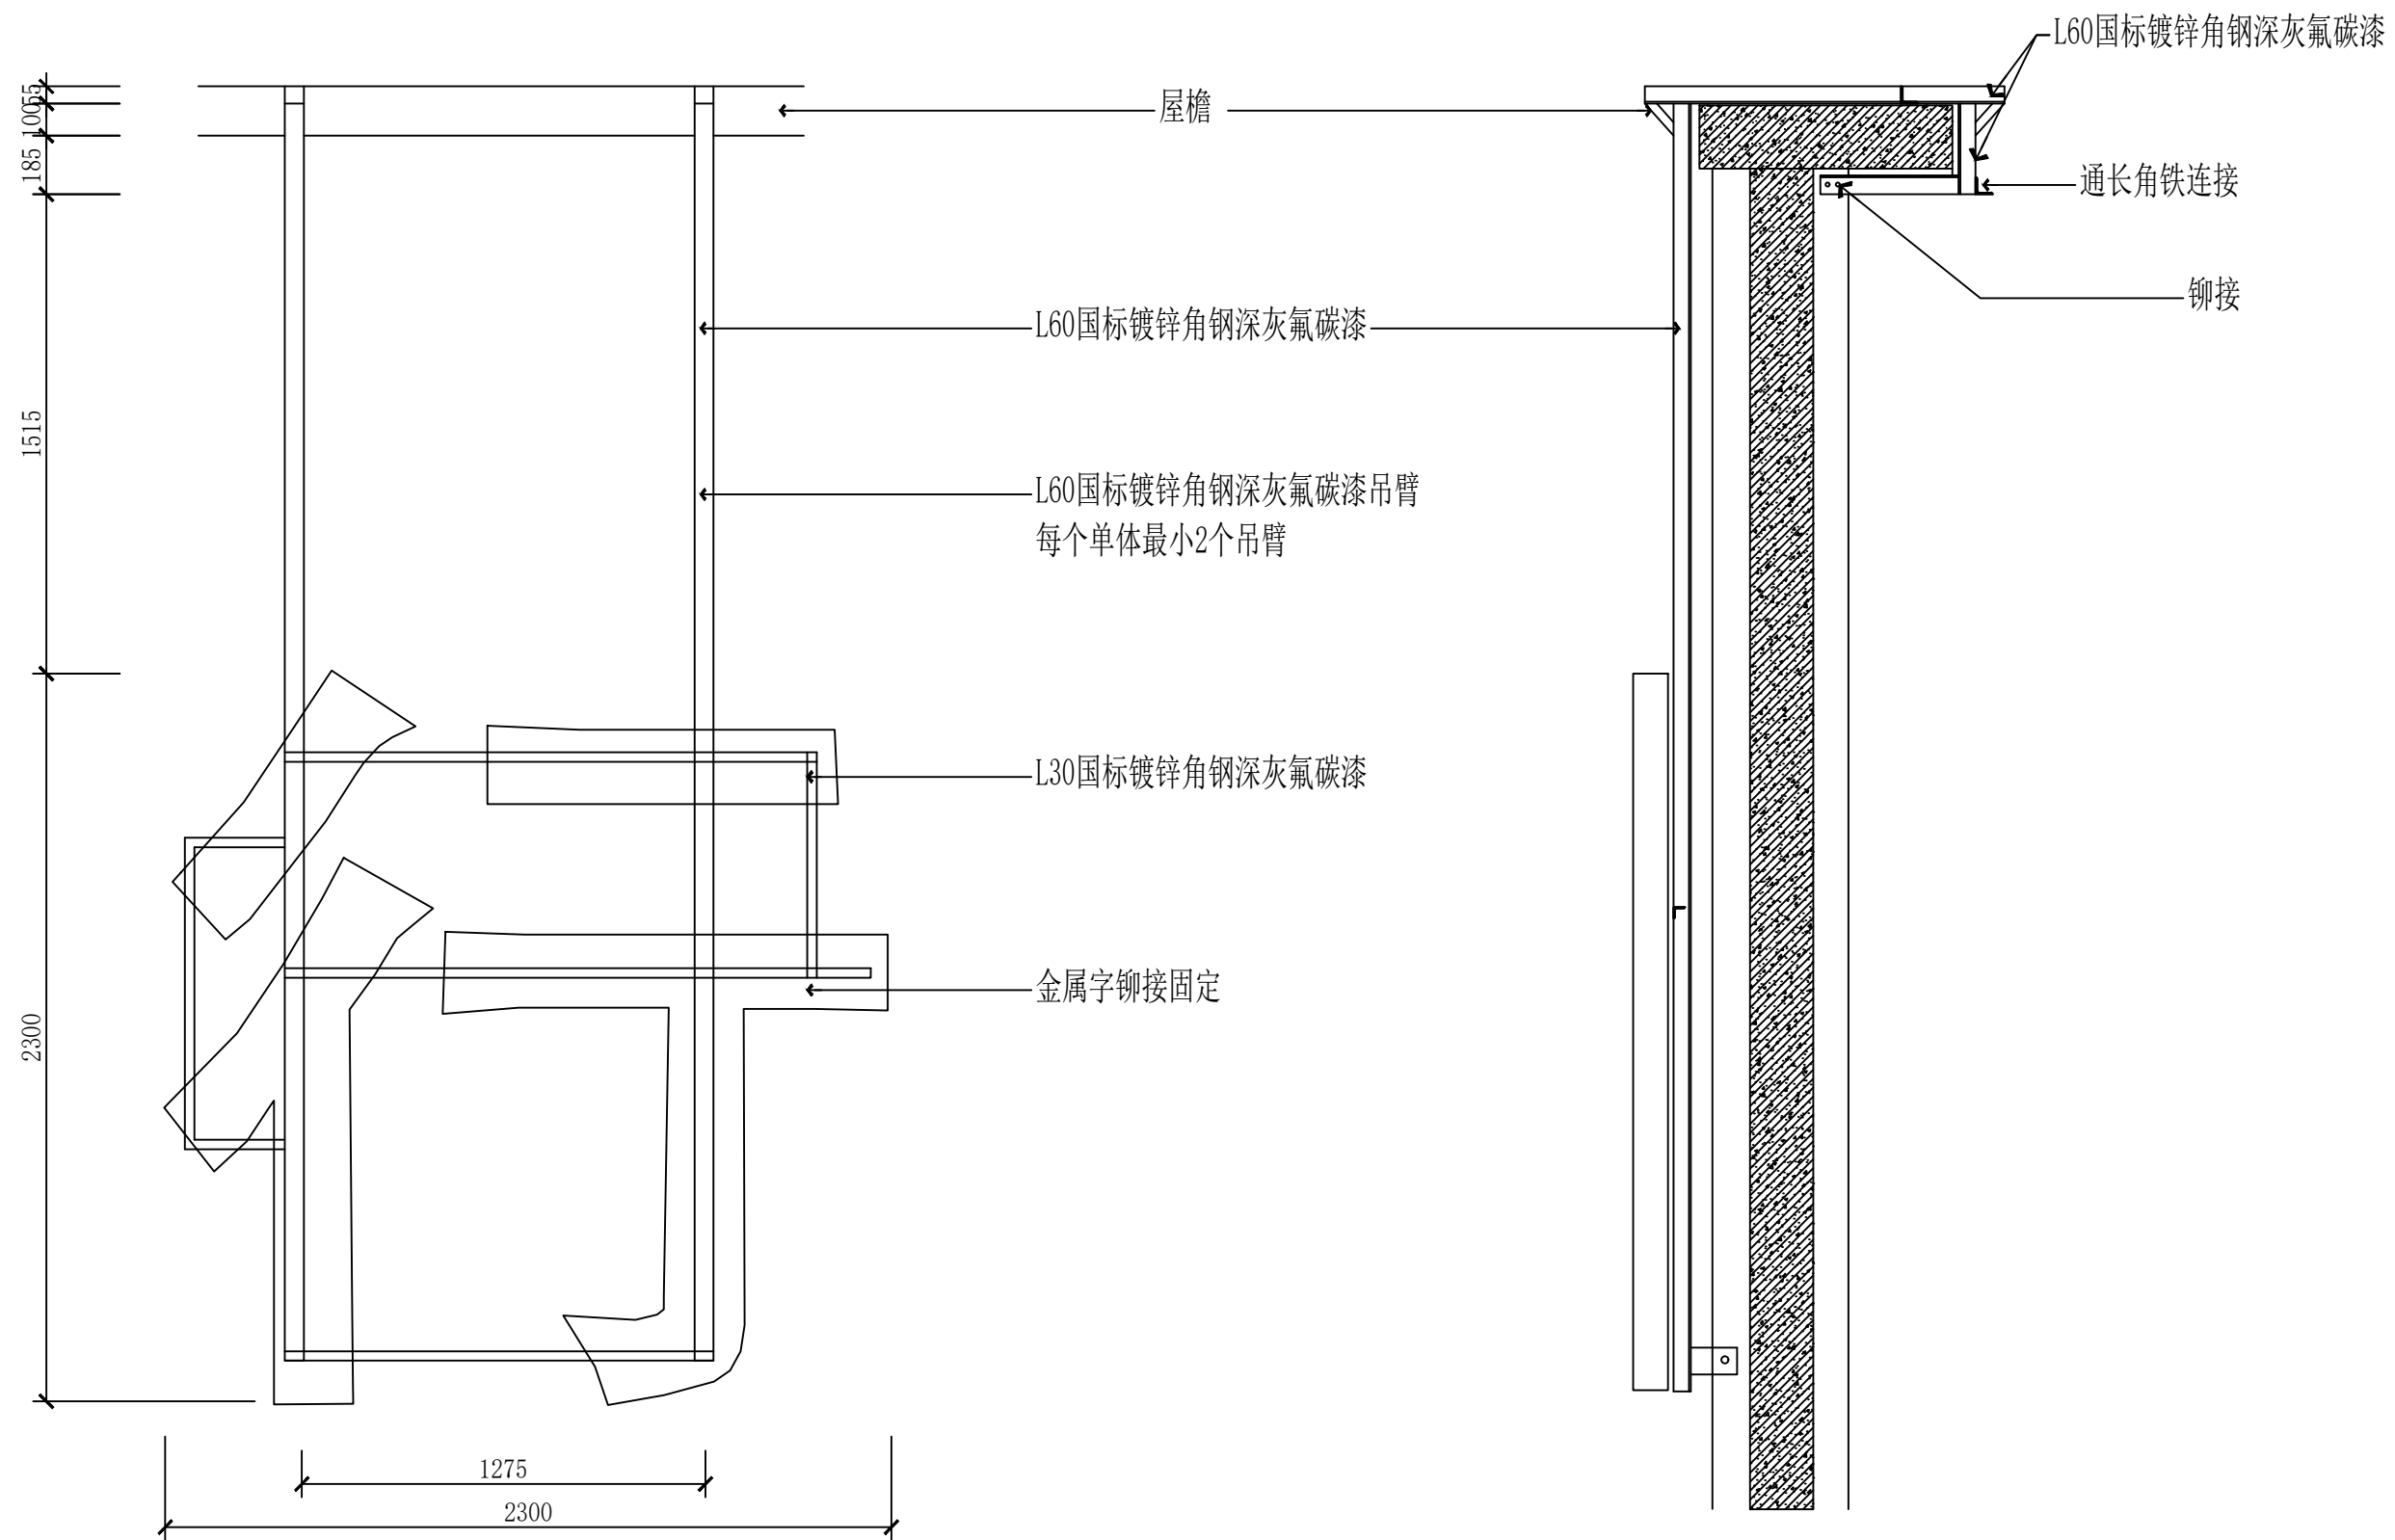

注：字体尺寸排版应得到甲方确认方能施工。

单字吊装施工图

		日期 DATE	修改 REVISIONS	会签 COUNTER-SIGNATURE	项目总设计师 PROJECT CHIEF DESIGNER	设计 DESIGNER	工程项目名称 PROJECT NAME	比例 SCALE
						校对 CHECKED	单体项目名称 DIVISIONAL PROJECT 农商行楼顶广告钢架图	日期 DATE
					审定 EXAMINED	审核 CHECKED	图名 DESIGNER 单体框架图	工程编号 PROJ.NO
								图纸编号 DWG.NO